


平面図




南立面図

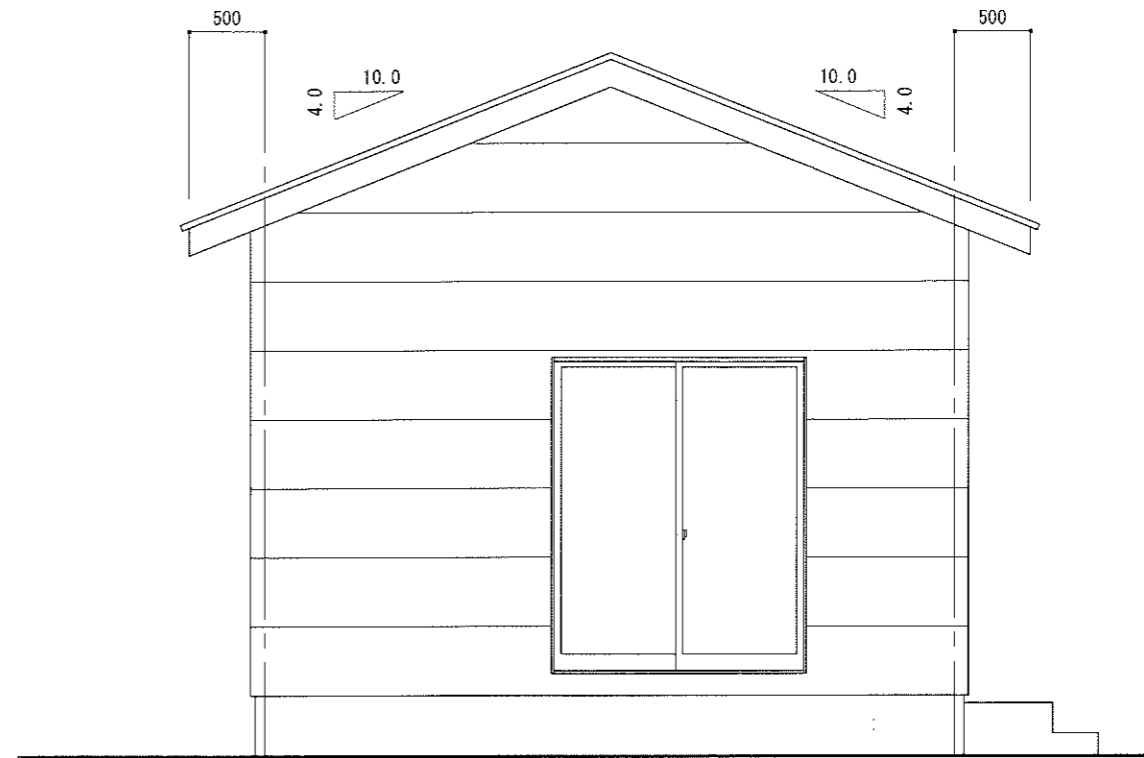


東立面図

工事名	モール街・離れ増築プラン	日山ホーム株式会社	管理者	設計者	担当者	図面名	平面図・立面図	図面No
備考		鳥栖市東町2丁目886-1 TEL 0942-82-7777	日付	日付	日付		縮尺 S = 1 / 50	

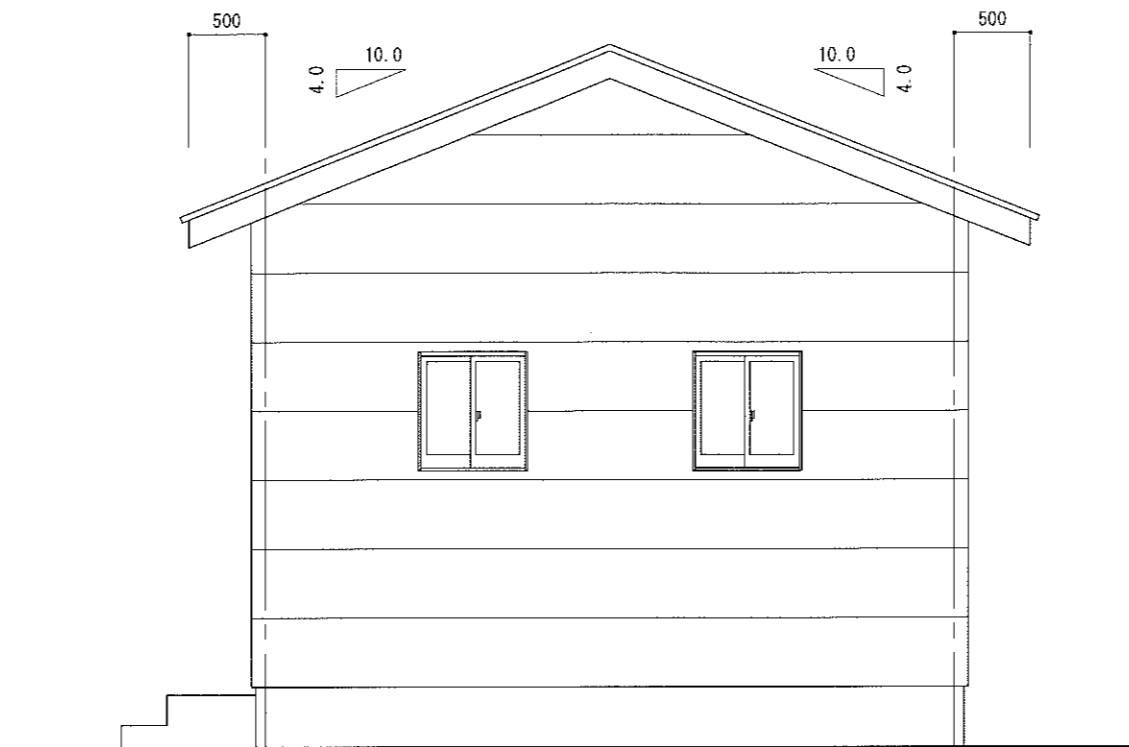

北立面図

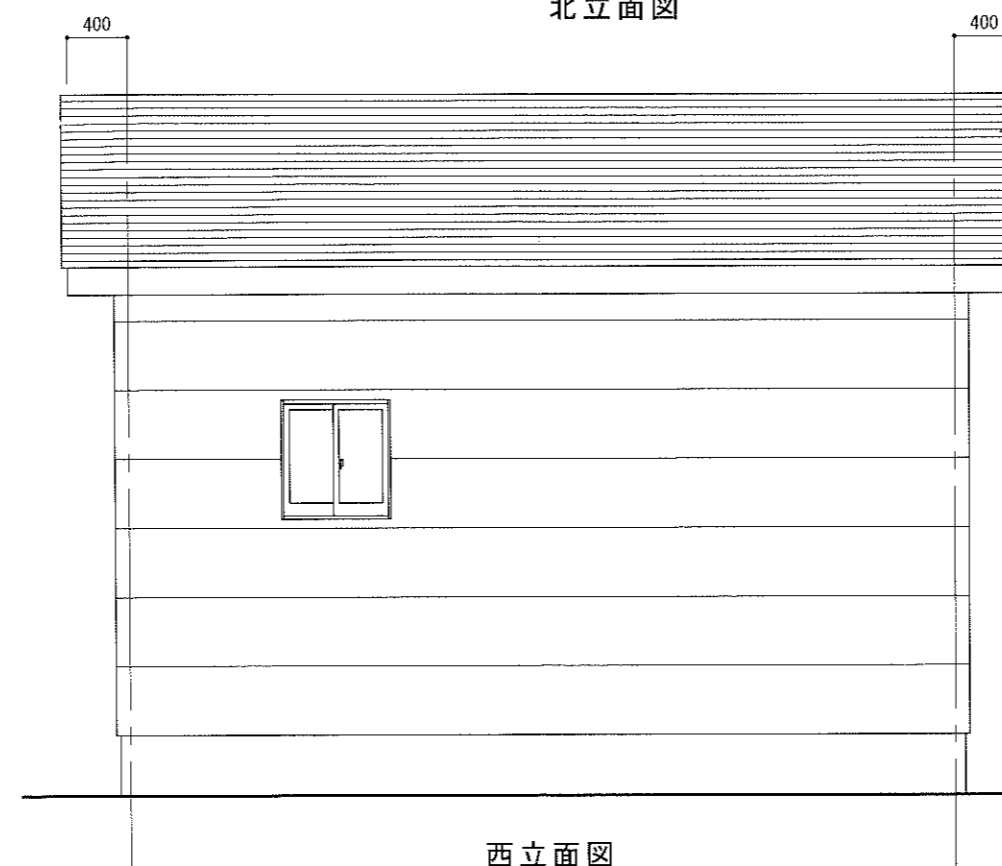

西立面図

工事名	モール街・離れ増築プラン	日山ホーム株式会社	管理者	設計者	担当者	図面名	立面図	図面No
備考		鳥栖市東町2丁目886-1 TEL 0942-82-7777	日付	日付	日付		縮尺 S = 1 / 50	